


LICEO CLASSICO STATALE "E. CAIROLI"

PIANTA PIANO 1° LIVELLO

LEGENDA	
E	ESTINTORE
I	IDRANTE
Q	QUADRO ELETTRICO
P	PRONTO SOCCORSO
V	VIA D'ESODO
A	A PUNTO DI RACCOLTA

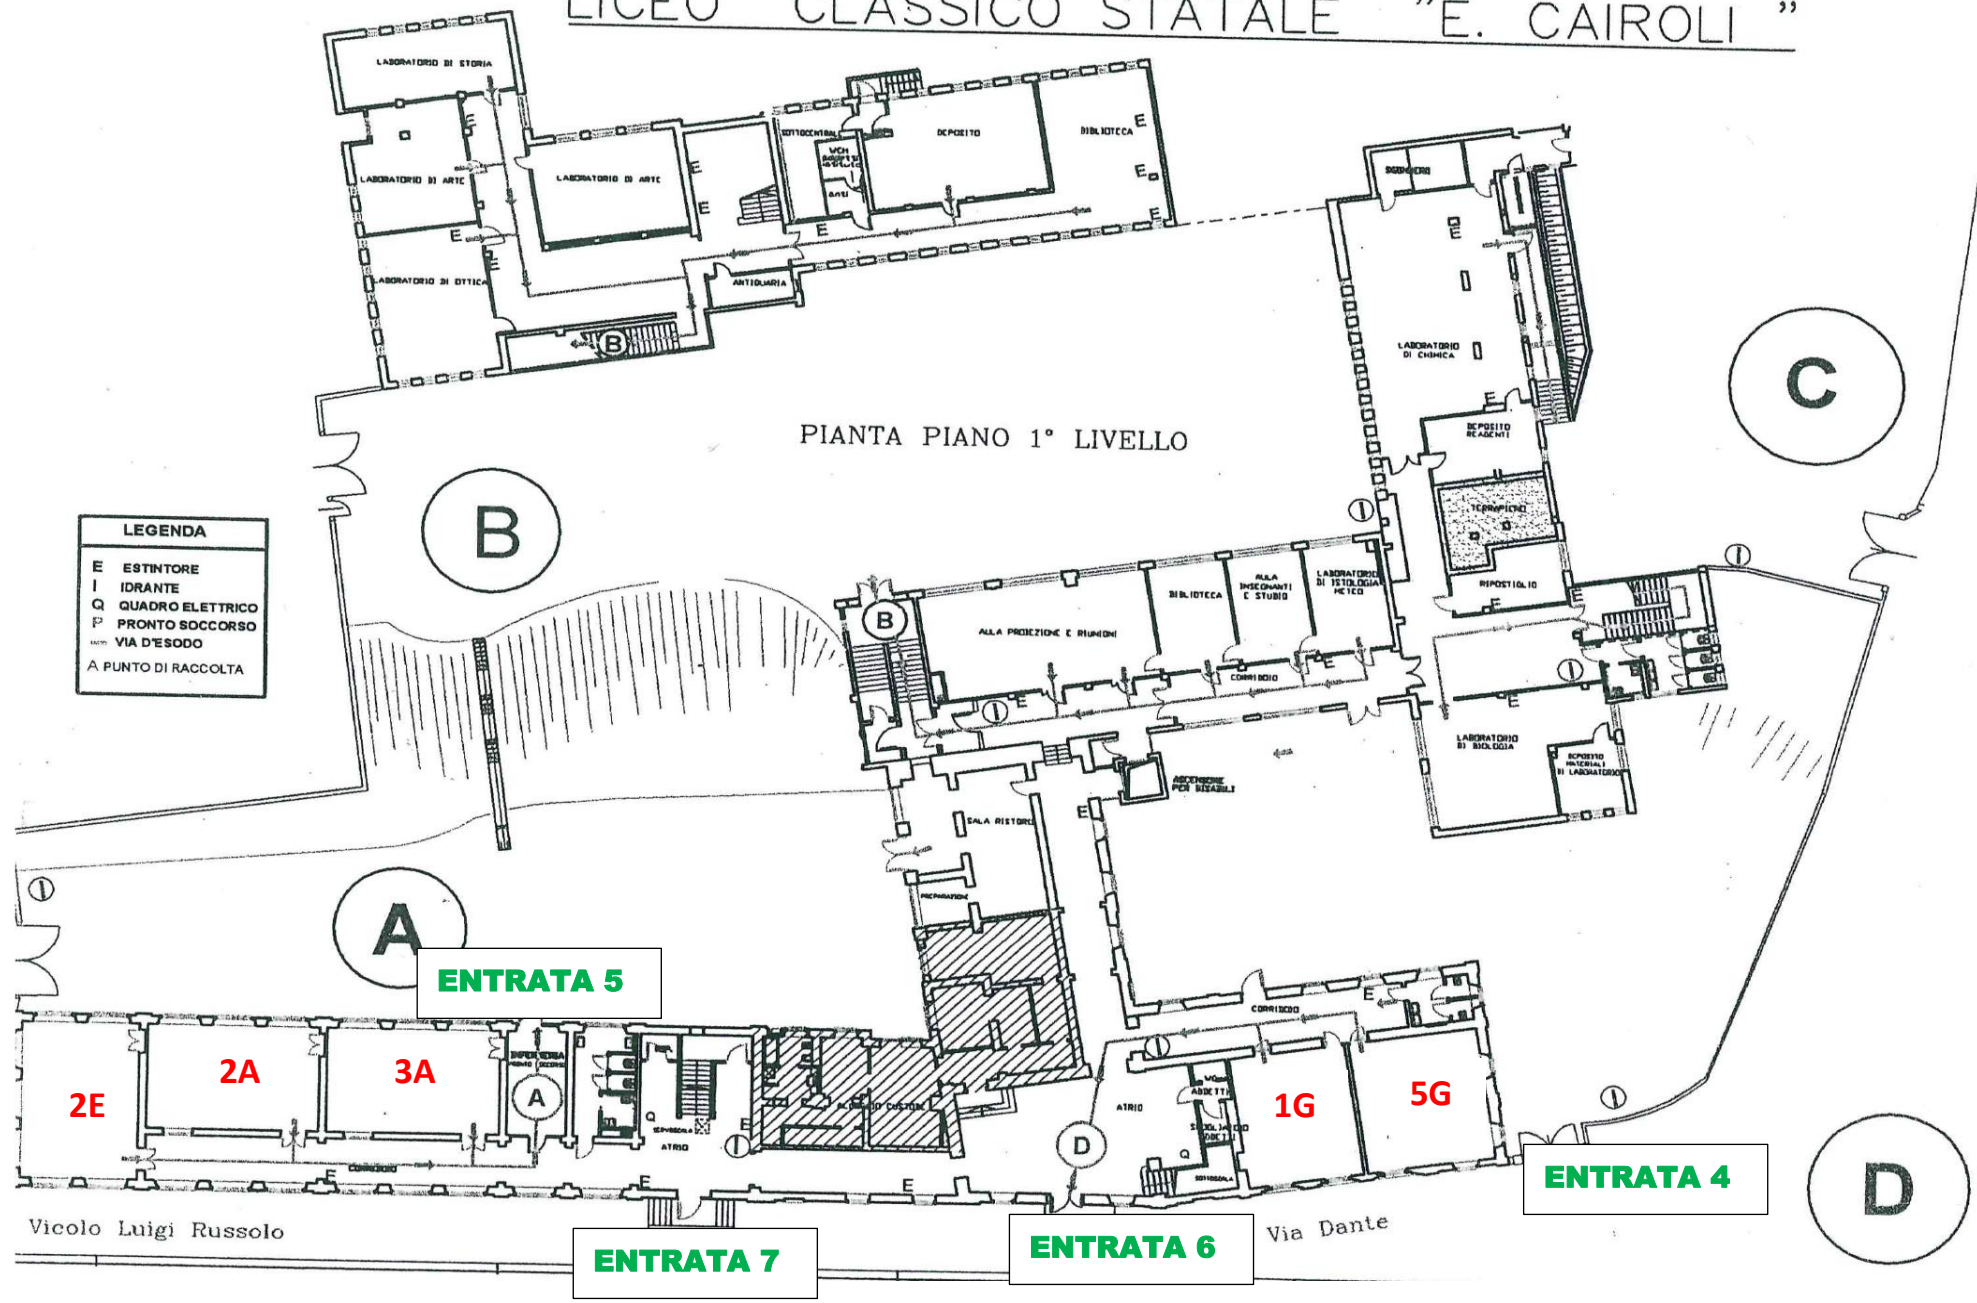

ENTRATA 5

ENTRATA 4

ENTRATA 7

ENTRATA 6

Vicolo Luigi Russolo

Via Dante

LICEO CLASSICO STATALE "E. CAIROLI"

LEGENDA	
E	ESTINTORE
I	IDRANTE
Q	QUADRO ELETTRICO
P	PRONTO SOCCORRTO
1111	VIA D'ESODO
A	PUNTO DI RACCOLTA

AULA DI STAZIONAMENTO

AULA 17 DI SUPPORTO

INFERMERIA


ENTRATA 2

ENTRATA 1

ENTRATA 3

USCITA 8

PIANTA 2° LIVELLO

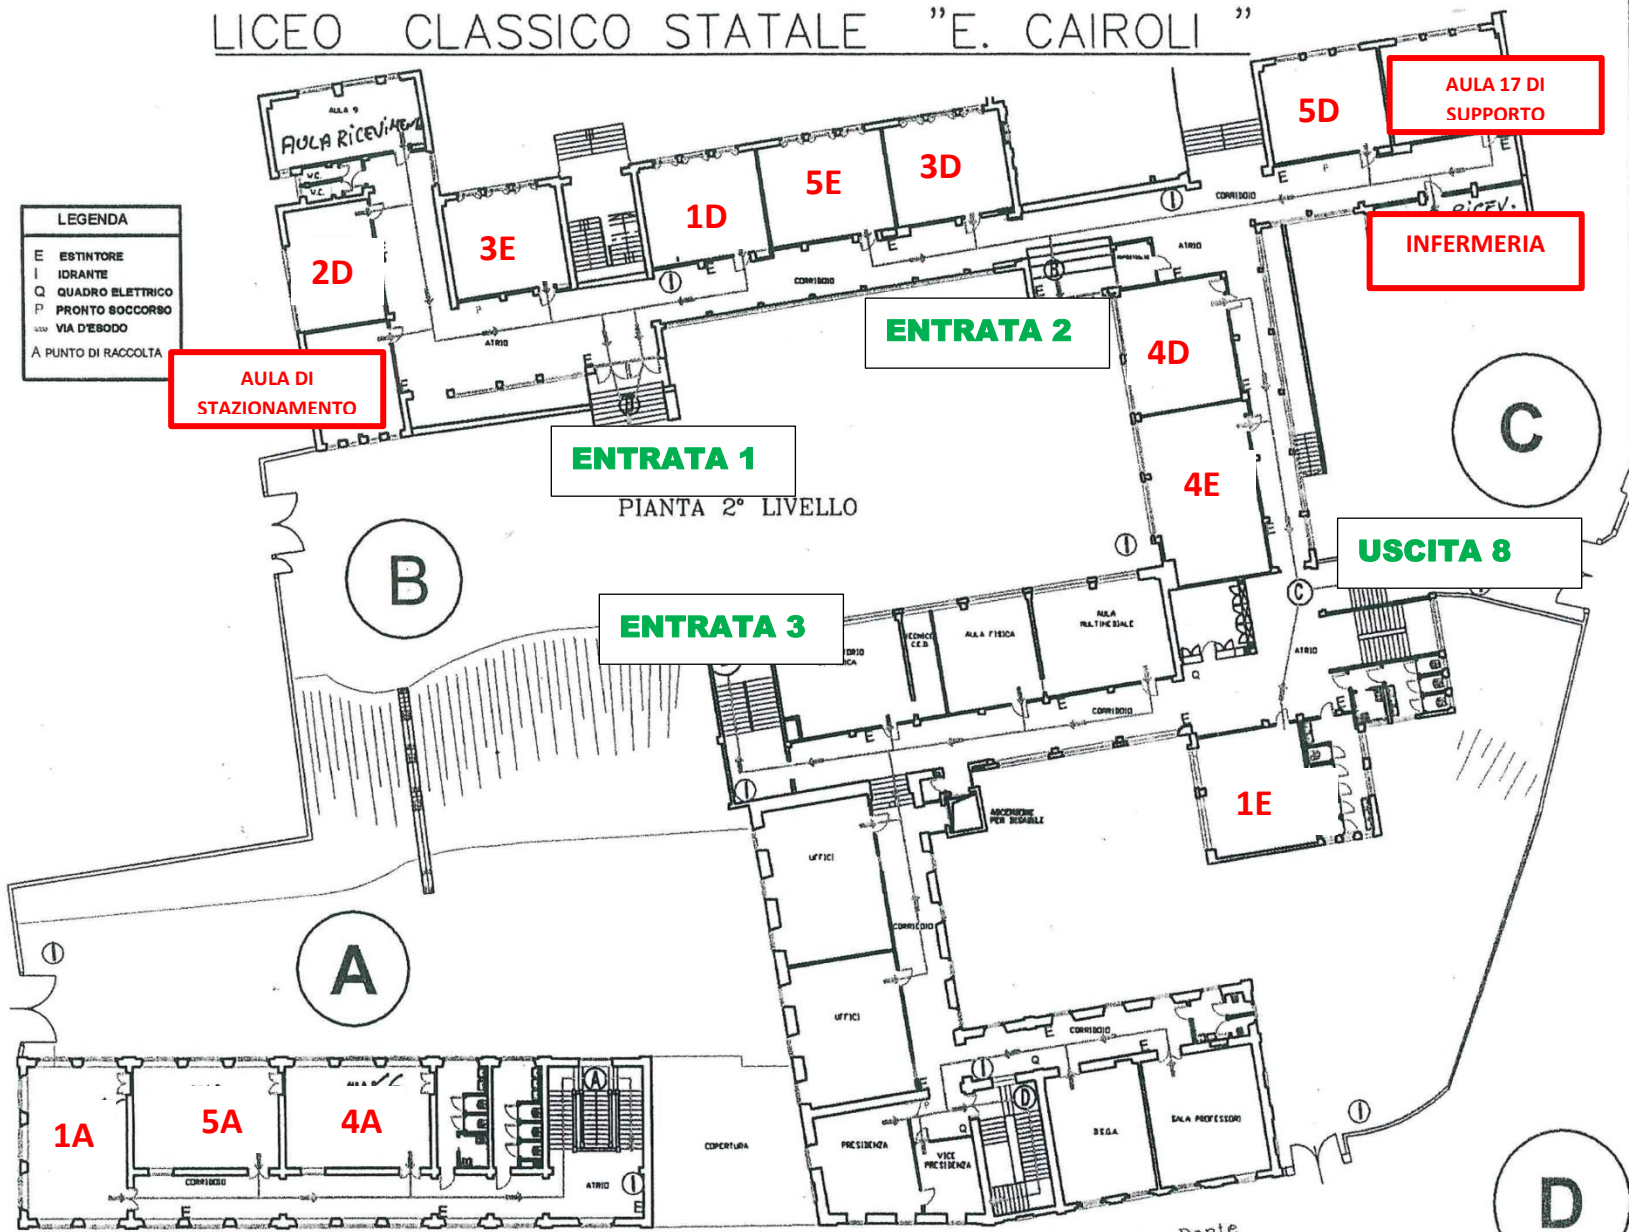


Vicolo Luigi Russolo

Via Dante

LICEO CLASSICO STATALE "E. CAIROLI"

PIANTA 3° LIVELLO

LEGENDA	
E	ESTERNO
I	INNANZI
Q	QUADRO BULTRINO
P	FRONTO BOCCHINO
—	VIA FERMO
A	PUNTO DI RACCOLTA

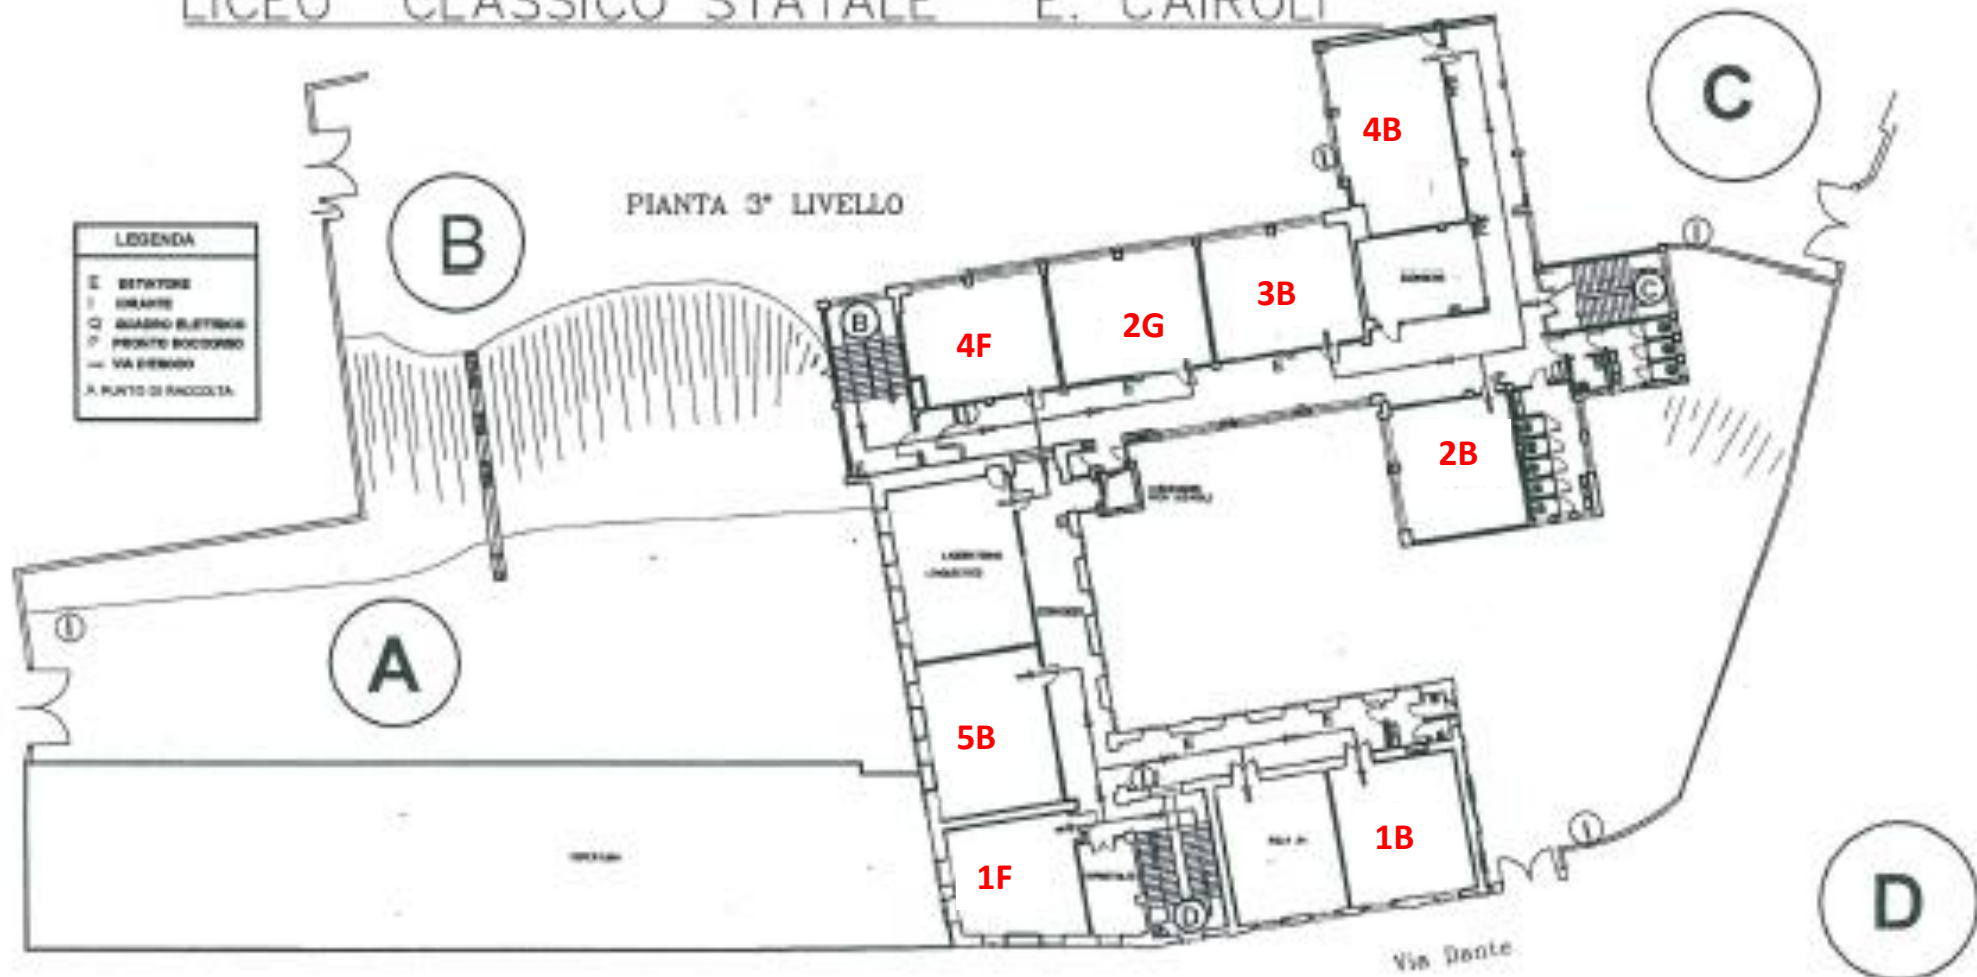


Via Dante

LICEO CLASSICO STATALE "E. CAIROLI"

PIANTA 4° LIVELLO

AULA 32 DI
SUPPORTO

LEGENDA	
■	ESTRUSIONE
□	ESCAPI
○	QUADRO ELETTRICO
◇	PUNTO SOCCORSO
→	VIA SENSOD
▲	PUNTO DI RACCOLTA

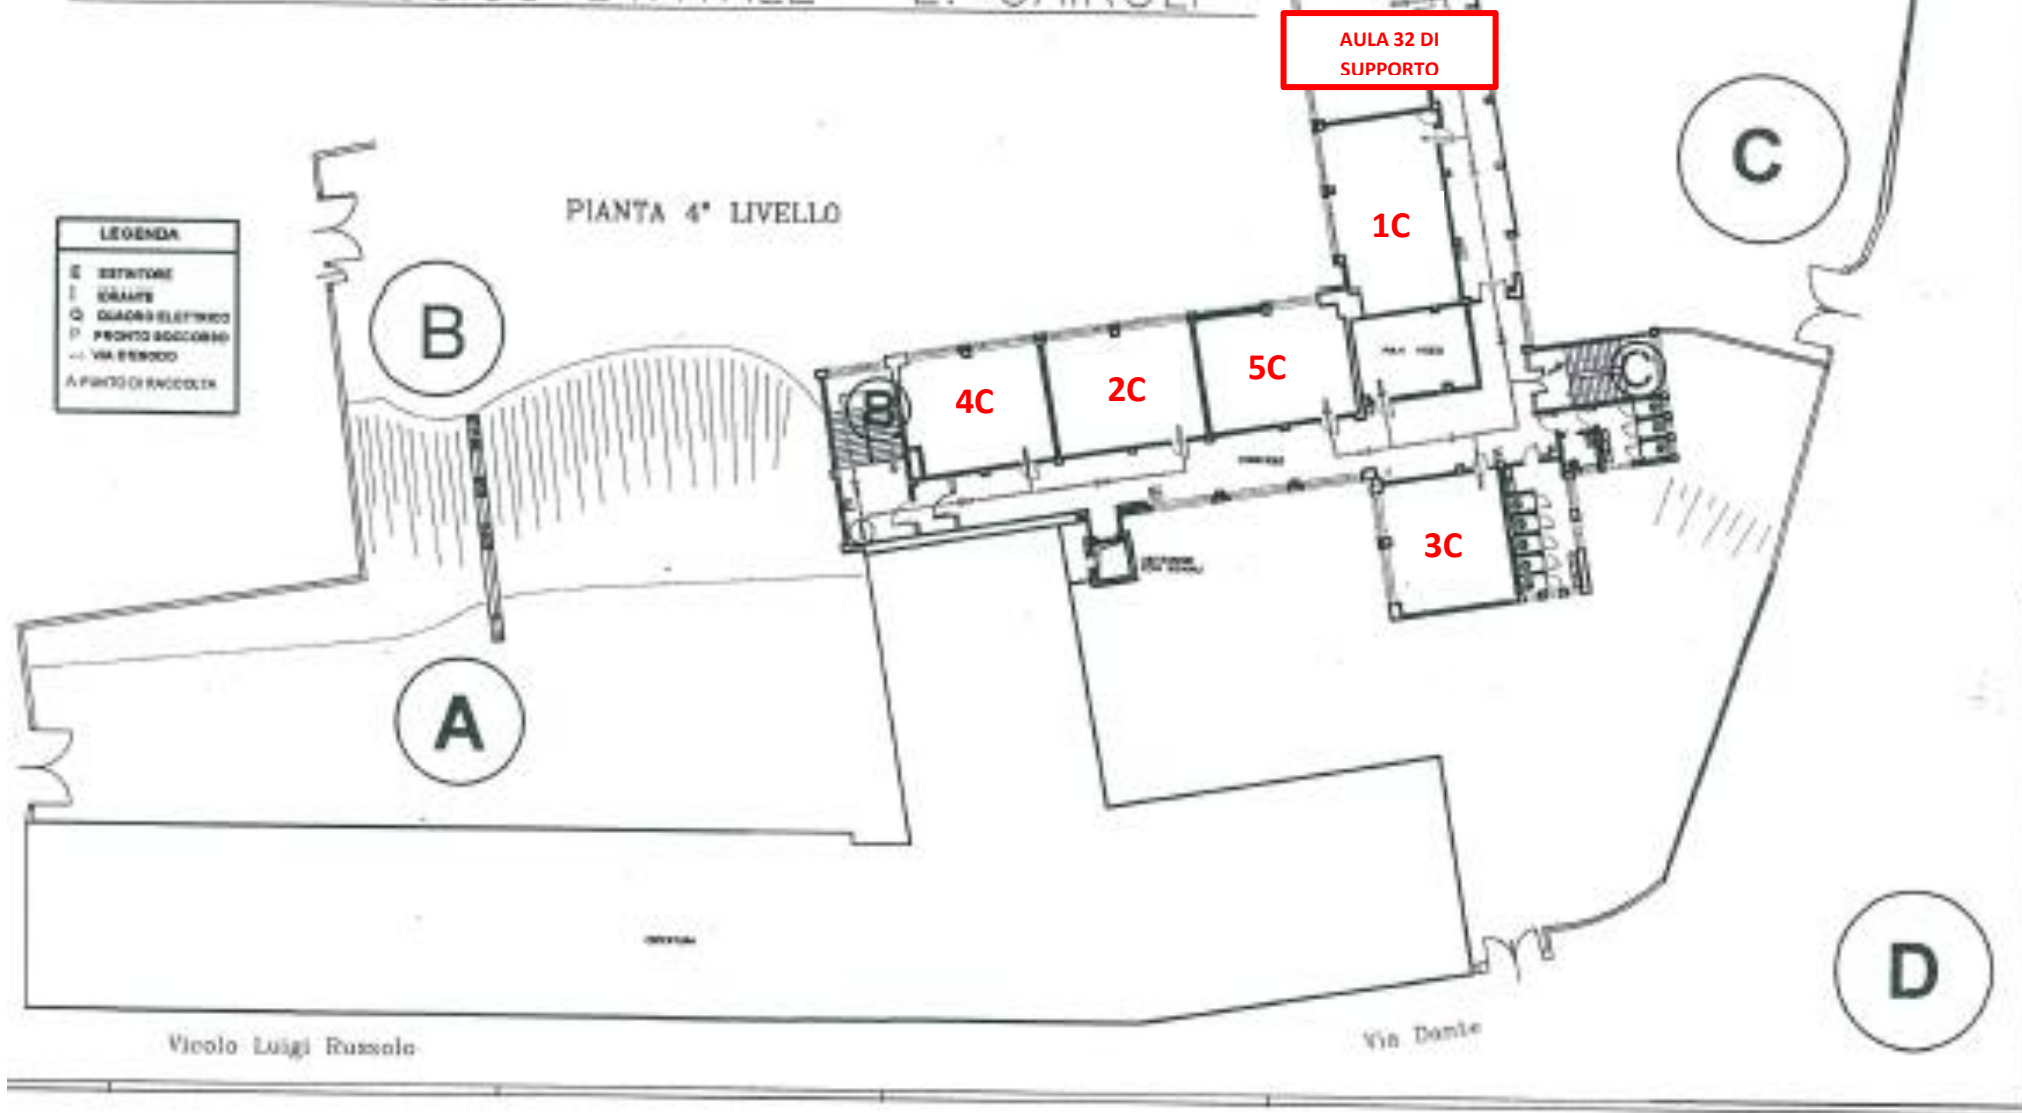

Vicolo Luigi Russolo

Via Dante